


(導管) 第8表 主要導管図

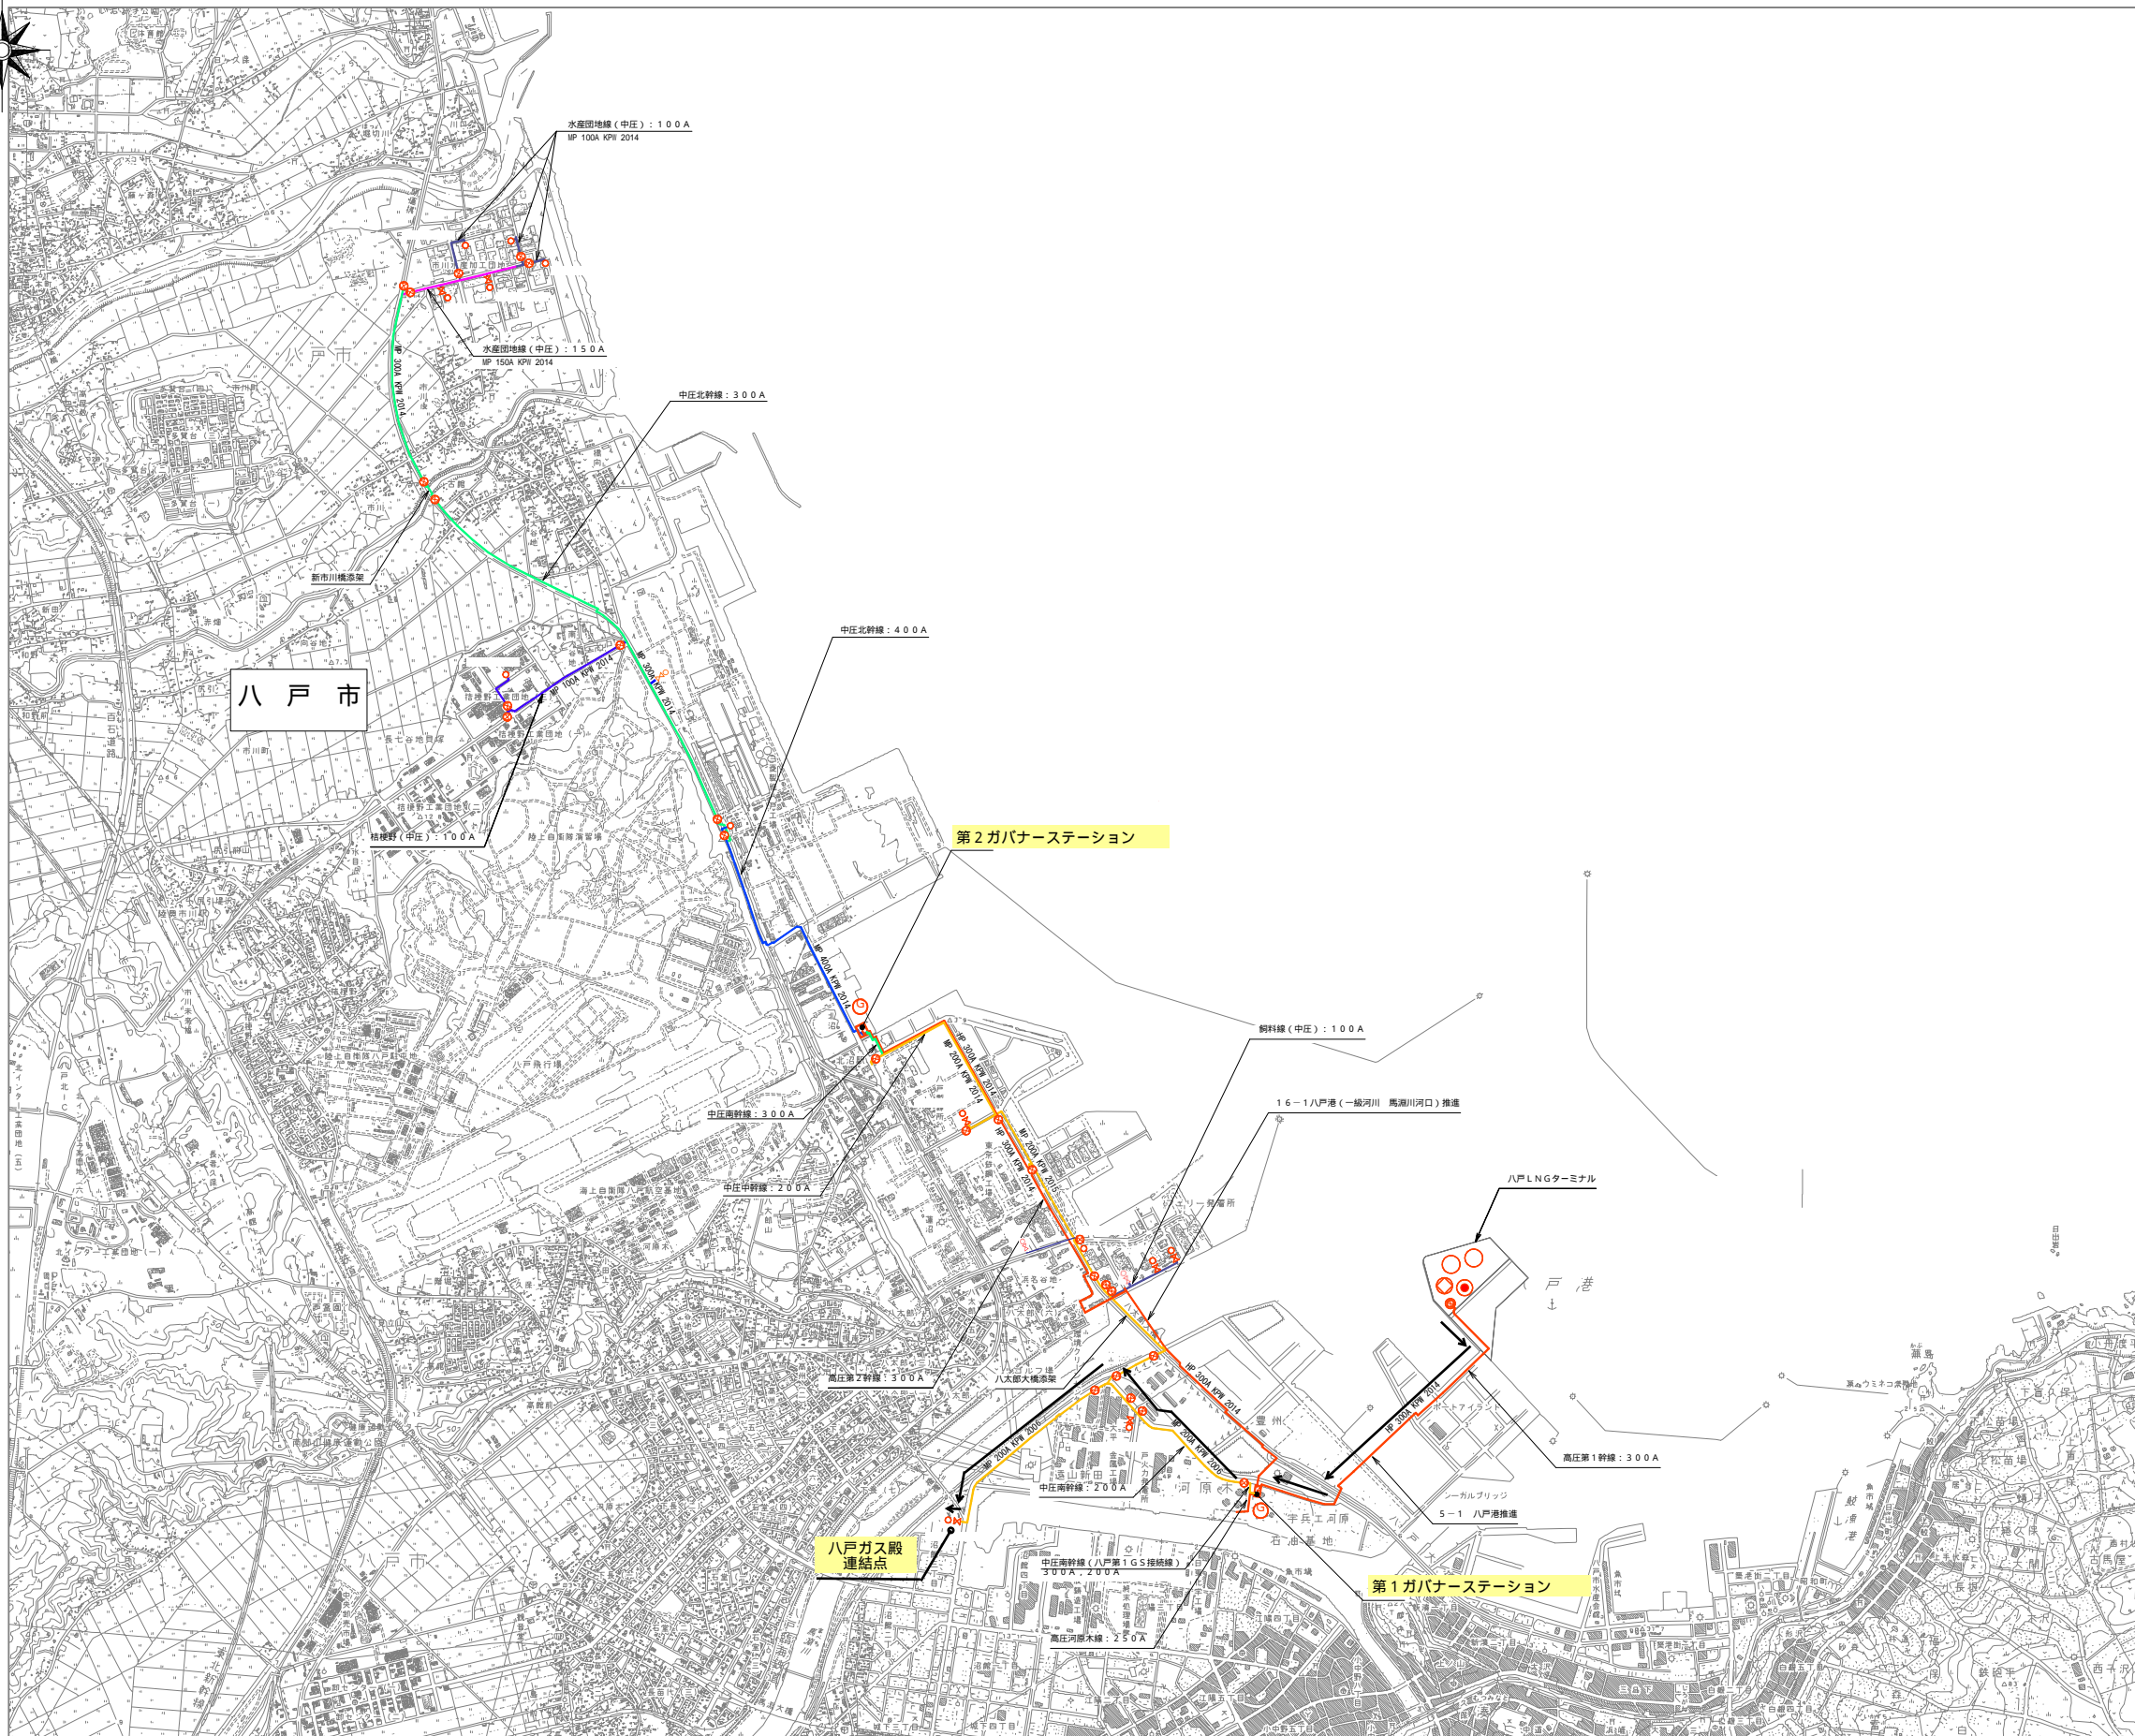

凡例

ガス導管区分	
高圧ライン(300A, 250A)	7.0MPaG
中庄ライン(400A)	0.99MPaG
中庄ライン(300A)	0.99MPaG
中庄ライン(200A)	0.99MPaG
中庄ライン(150A)	0.99MPaG
中庄ライン(100A)	0.99MPaG

補足：本表に第7表供給計画図に関する事項を合わせて記載しております。